DIEGO HENRIQUE ALVES CUNHA MOTTA:94227195268

Digitally signed by DIEGO HENRIQUE ALVES CUNHA MOTTA:94227195268
Date: 2017.07.14 16:39:42 -03'00'

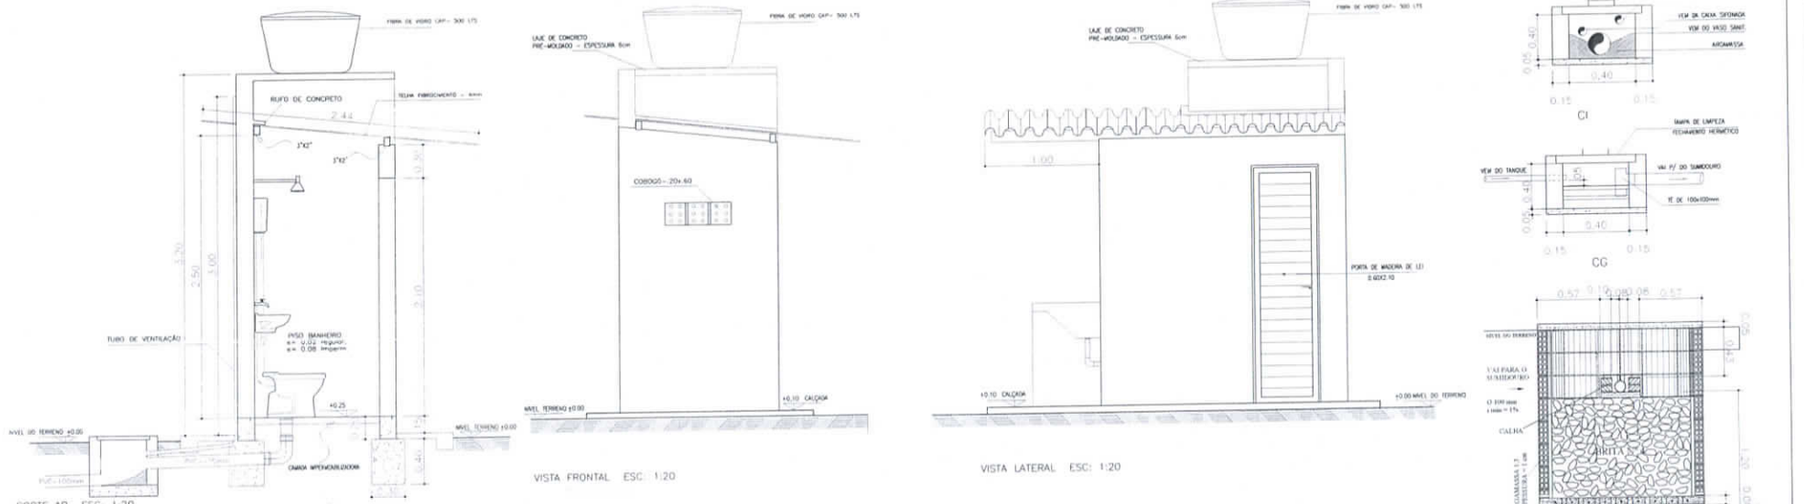

CORTE AB ESC: 1:20

VISTA FRONTAL ESC: 1:20

VISTA LATERAL ESC: 1:20

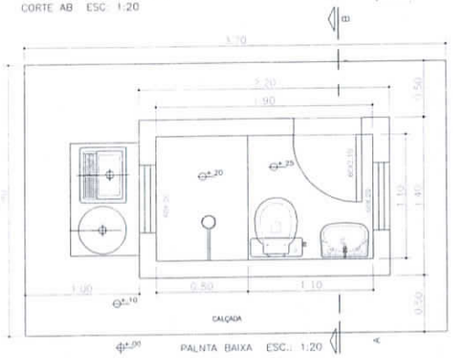

PALNTA BAIXA ESC.: 1:20

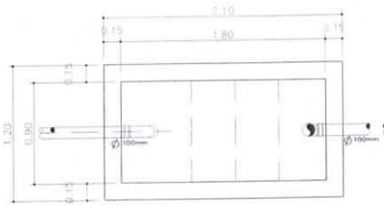

TANQUE SÉPTICO ESC: 1:20
(PLANTA)

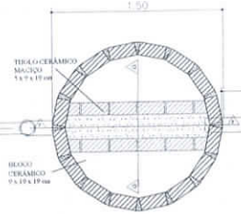

FILTRO ESC: 1:20
(PLANTA BAIXA)

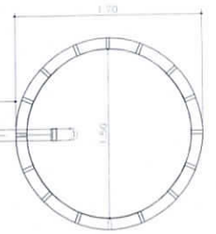

SUMIDOURO ESC: 1:20
(PLANTA BAIXA)

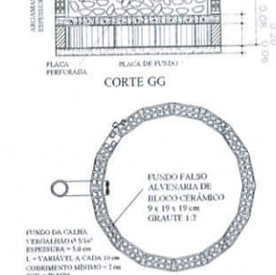

CORTE GG

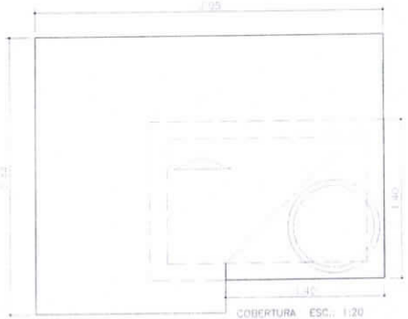

COBERTURA ESC.: 1:20

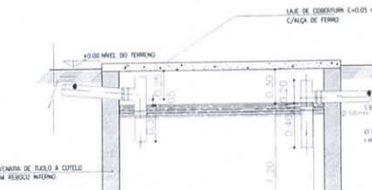

TANQUE SÉPTICO ESC: 1:20
(CORTE)

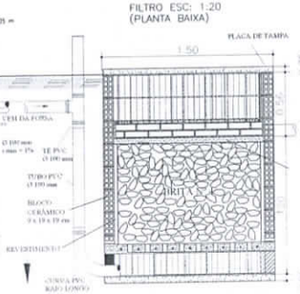

CORTE FF

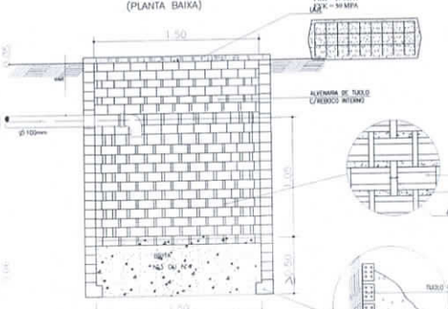

(CORTE)

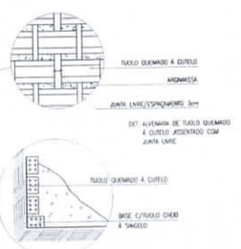

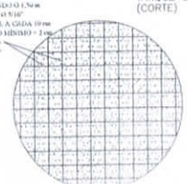

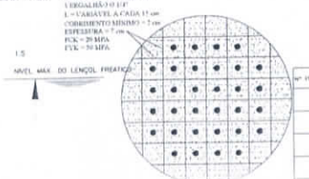

Nº ITEM	REVISÃO (CONTEÚDO)	RESPONSÁVEIS	DATA

PREFEITURA MUNICIPAL DE SOURE – PA

EMPREENDIMENTO/PROJETO

FINANCIA

PROPRIETÁRIO

EMPRESA / PROJETISTA

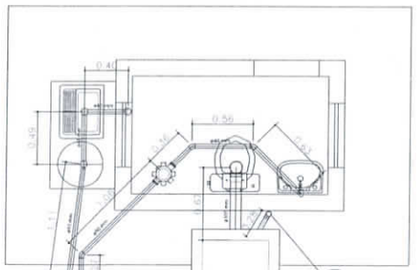

PALNTA BAIXA ESC.: 1:20

Detalhe S2

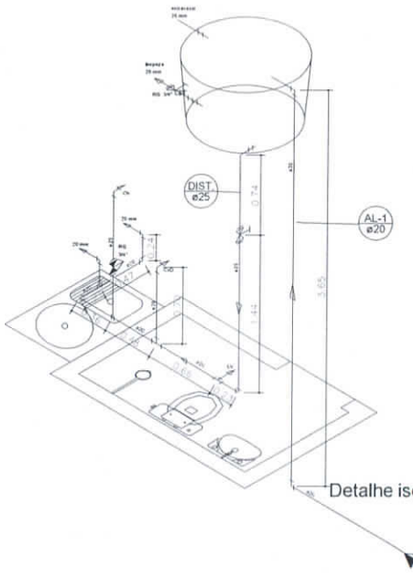

Detalhe isométrico

LIGAÇÃO DOMICILIAR/RAMAL PREDIAL
DET.01

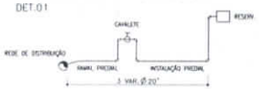

Lista de Materiais-ESGOTO

Caixa de gordura – 40x40 cm	1 pç
Caixa de inspeção sifonada simples – 40x40 cm	1 pç
PVC Acessórios	
Caixa sifonada	
(100x100x50)	1 pç
Grelha de ralo p/ pia e lavatório	
1" x 1.1/2"	1 pç
Válvula p/ lavatório e tanque	
1"	1 pç
PVC Esgoto	
Curva 90 curta	
150 mm	1 pç
40 mm	1 pç
Joelho 45	
40 mm	2 pç
Joelho 90	
150 mm	1 pç
Joelho 90 sobreal p/ vaso sanitário	
40 mm x 1.1/2"	1 pç
Tubo rígido c/ ponta bls	
150 mm – 4"	4,10 m
50 mm	4,50 m
40 mm	7,70 m
PVC Esgoto	
Joelho 90	
40 mm	1 pç
Terminal de ventilação	
50 mm	1 pç
Tubo rígido c/ ponta bls	
50 mm	2,51 m

Lista de Materiais - AGUA

Metais	
Registro de esfera	
3/4"	1 pç
PVC rosca soldável	
Colar de tomada em PVC	
1/2"	1 pç
Joelho 90 soldável c/ rosca	
25 mm x 1/2"	1 pç
PVC rígido soldável	
Adapt. sold. c/ flange bolsa p/ cx. d'água	
25 mm x 3/4"	1 pç
Adaptador sold.curto c/flanges p/ registro	
20 mm x 1/2"	1 pç
Curva 90 soldável	
20 mm	3 pç
Tubo	
20 mm	6,00 m
Aparelho	
Chuveiro	
Bitola x 1/2"	1 pç
Torneira de lavatório	
25 mm x 1/2"	1 pç
Vaso sanitário p/ caixa de descarga	
1/2"	1 pç
Metais	
Registro de gaveta bruto ABNT	
3/4"	1 pç
Registro de pressão c/ canopla cromada	
1/2"	1 pç
PVC Acessórios	
Bolsa de ligação p/ vaso sanitário	
1.1/2"	1 pç
Cx. de descarga e engate flexível	
Branco – válvula – bóia – cabeçote	1 pç
Engate flexível plástico	
1/2" – 30cm	1 pç
Tubo de descida de water p/ cx. descarga	
40	1 pç
PVC rosca soldável	
Joelho 90 soldável c/ rosca	
20 mm x 1/2"	1 pç
PVC rígido soldável	
Adapt. sold. c/ flange bolsa p/ cx. d'água	
25 mm x 3/4"	1 pç
Adaptador sold.curto c/flanges p/ registros	
20 mm x 1/2"	2 pç
25 mm x 3/4"	4 pç
Bucha de redução sold. curta	
25 mm x 20 mm	1 pç
Curva 90 soldável	
25 mm	1 pç
Tubo	
20 mm	2,5 m
25 mm	1,0 m
Te 90 soldável	
20 mm	1 pç
25 mm	1 pç
Te de redução 90 soldável	
25 mm x 20 mm	1 pç
PVC soldável e bucha latão	
Joelho 90° soldável com bucha latão	
20 mm x 1/2"	2 pç

Nº ITEM	REVISÃO CONTEÚDO	RESPONSÁVEIS	DATA

PREFEITURA MUNICIPAL DE SOURE-PA

EMPREENDIMENTO/PROJETO:
MELHORIAS SANITÁRIAS DOMICILIARES – MSD

PRANCHA:
PLANTAS E CORTES

PROPRIETÁRIO:

EMPRESA / PROJETISTA: